


2025年

10月21日(火)

9:00~17:00

全域停電作業

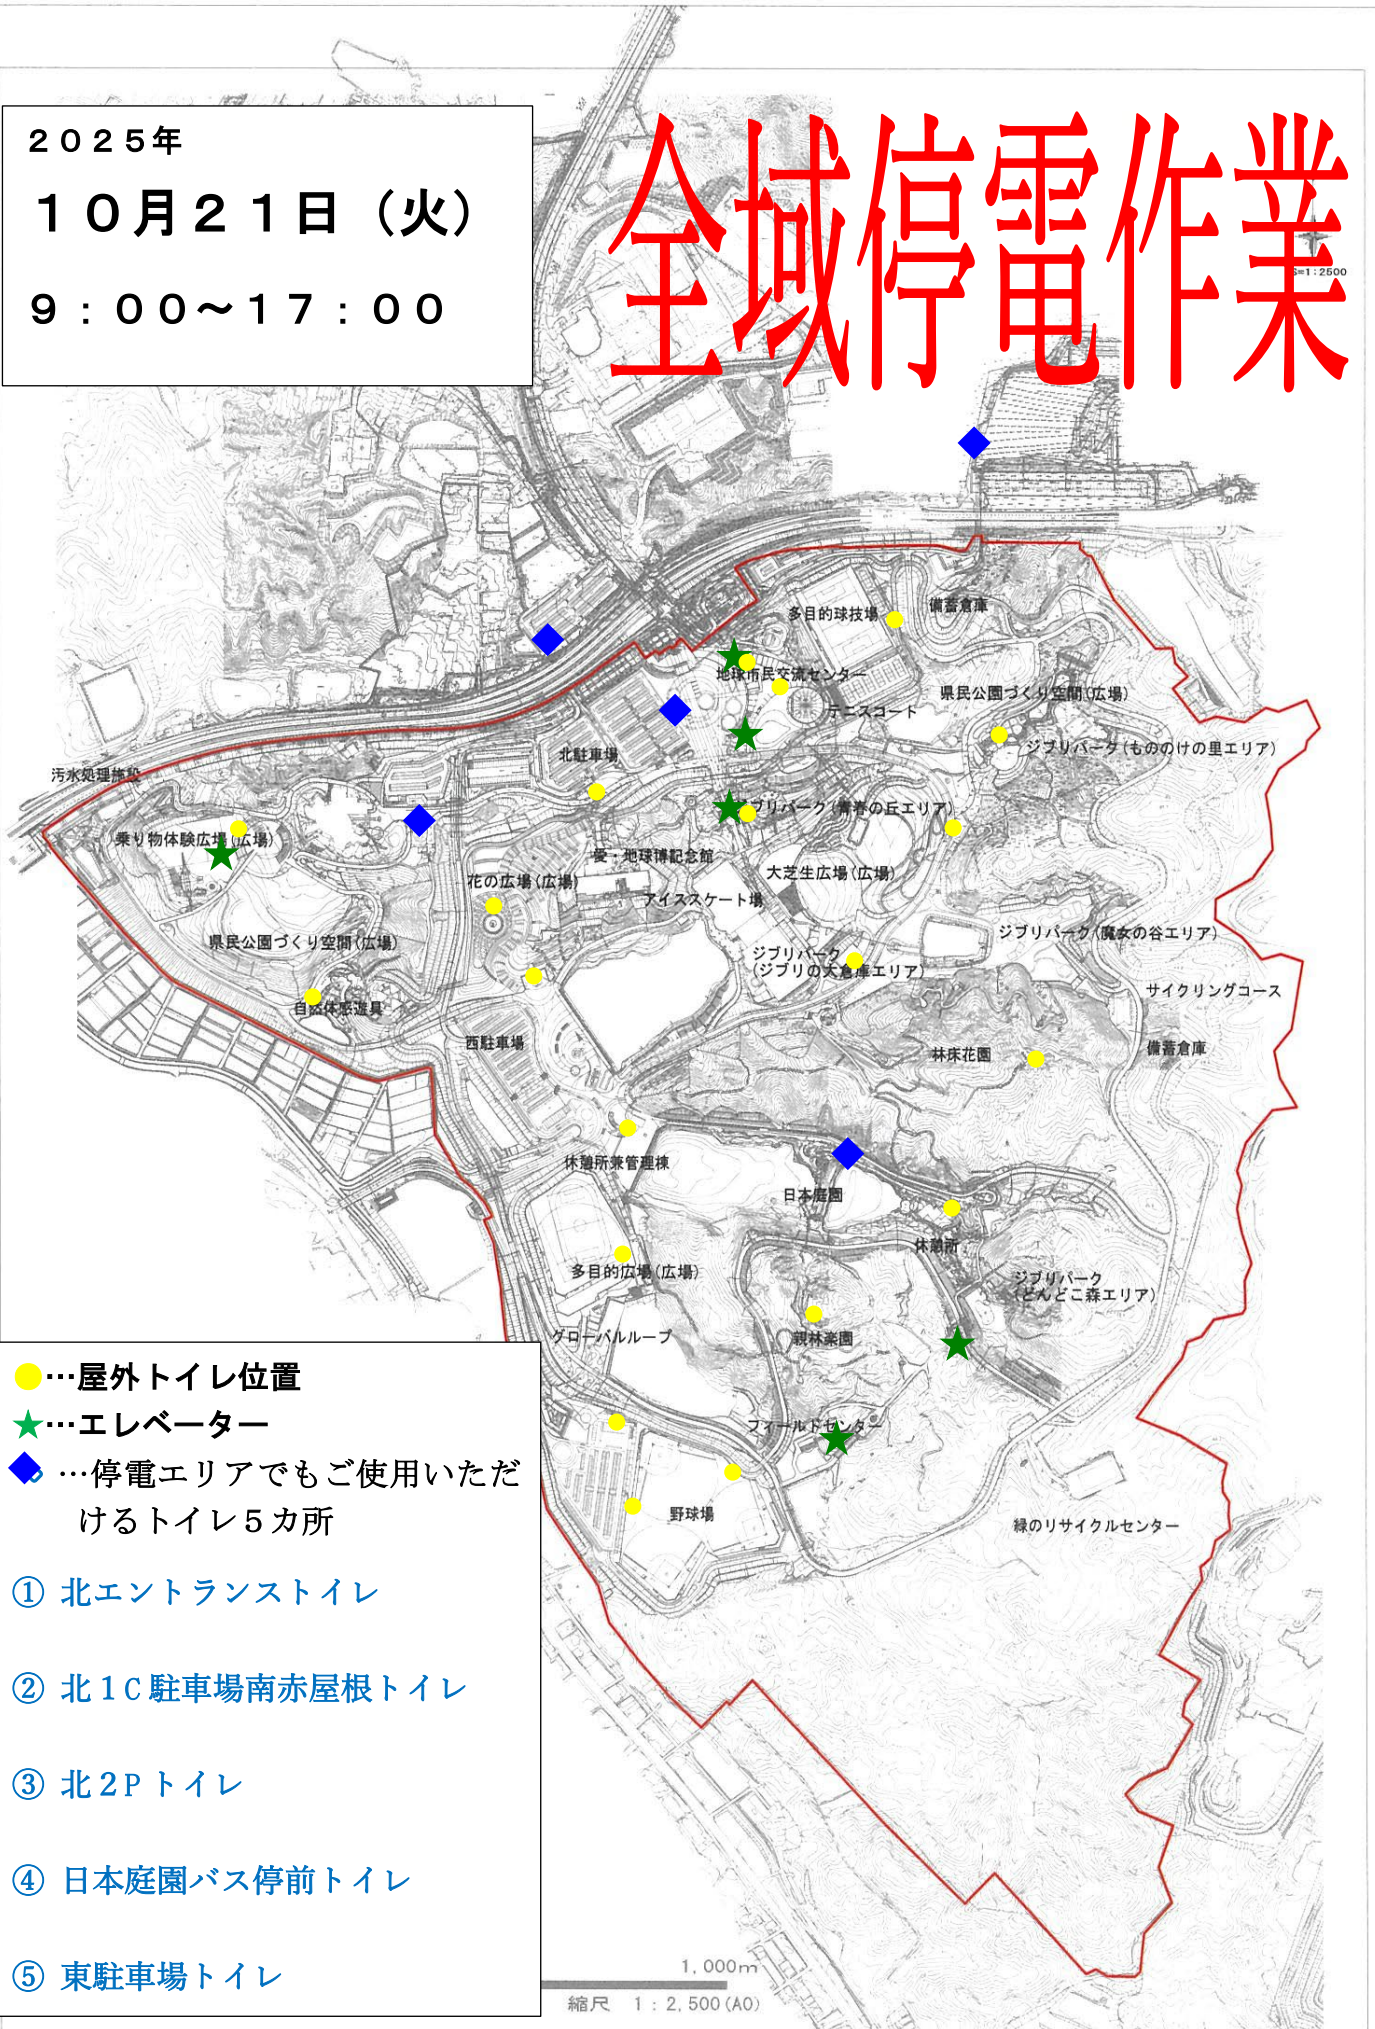

●...屋外トイレ位置

★...エレベーター

◆...停電エリアでもご使用いただけるトイレ5カ所

① 北エントランストイレ

② 北1C駐車場南赤屋根トイレ

③ 北2Pトイレ

④ 日本庭園バス停前トイレ

⑤ 東駐車場トイレ

1,000m

縮尺 1:2,500 (A0)