


別図-⑤

2026年1月20日(火)

9:00~12:00

■…停電エリア

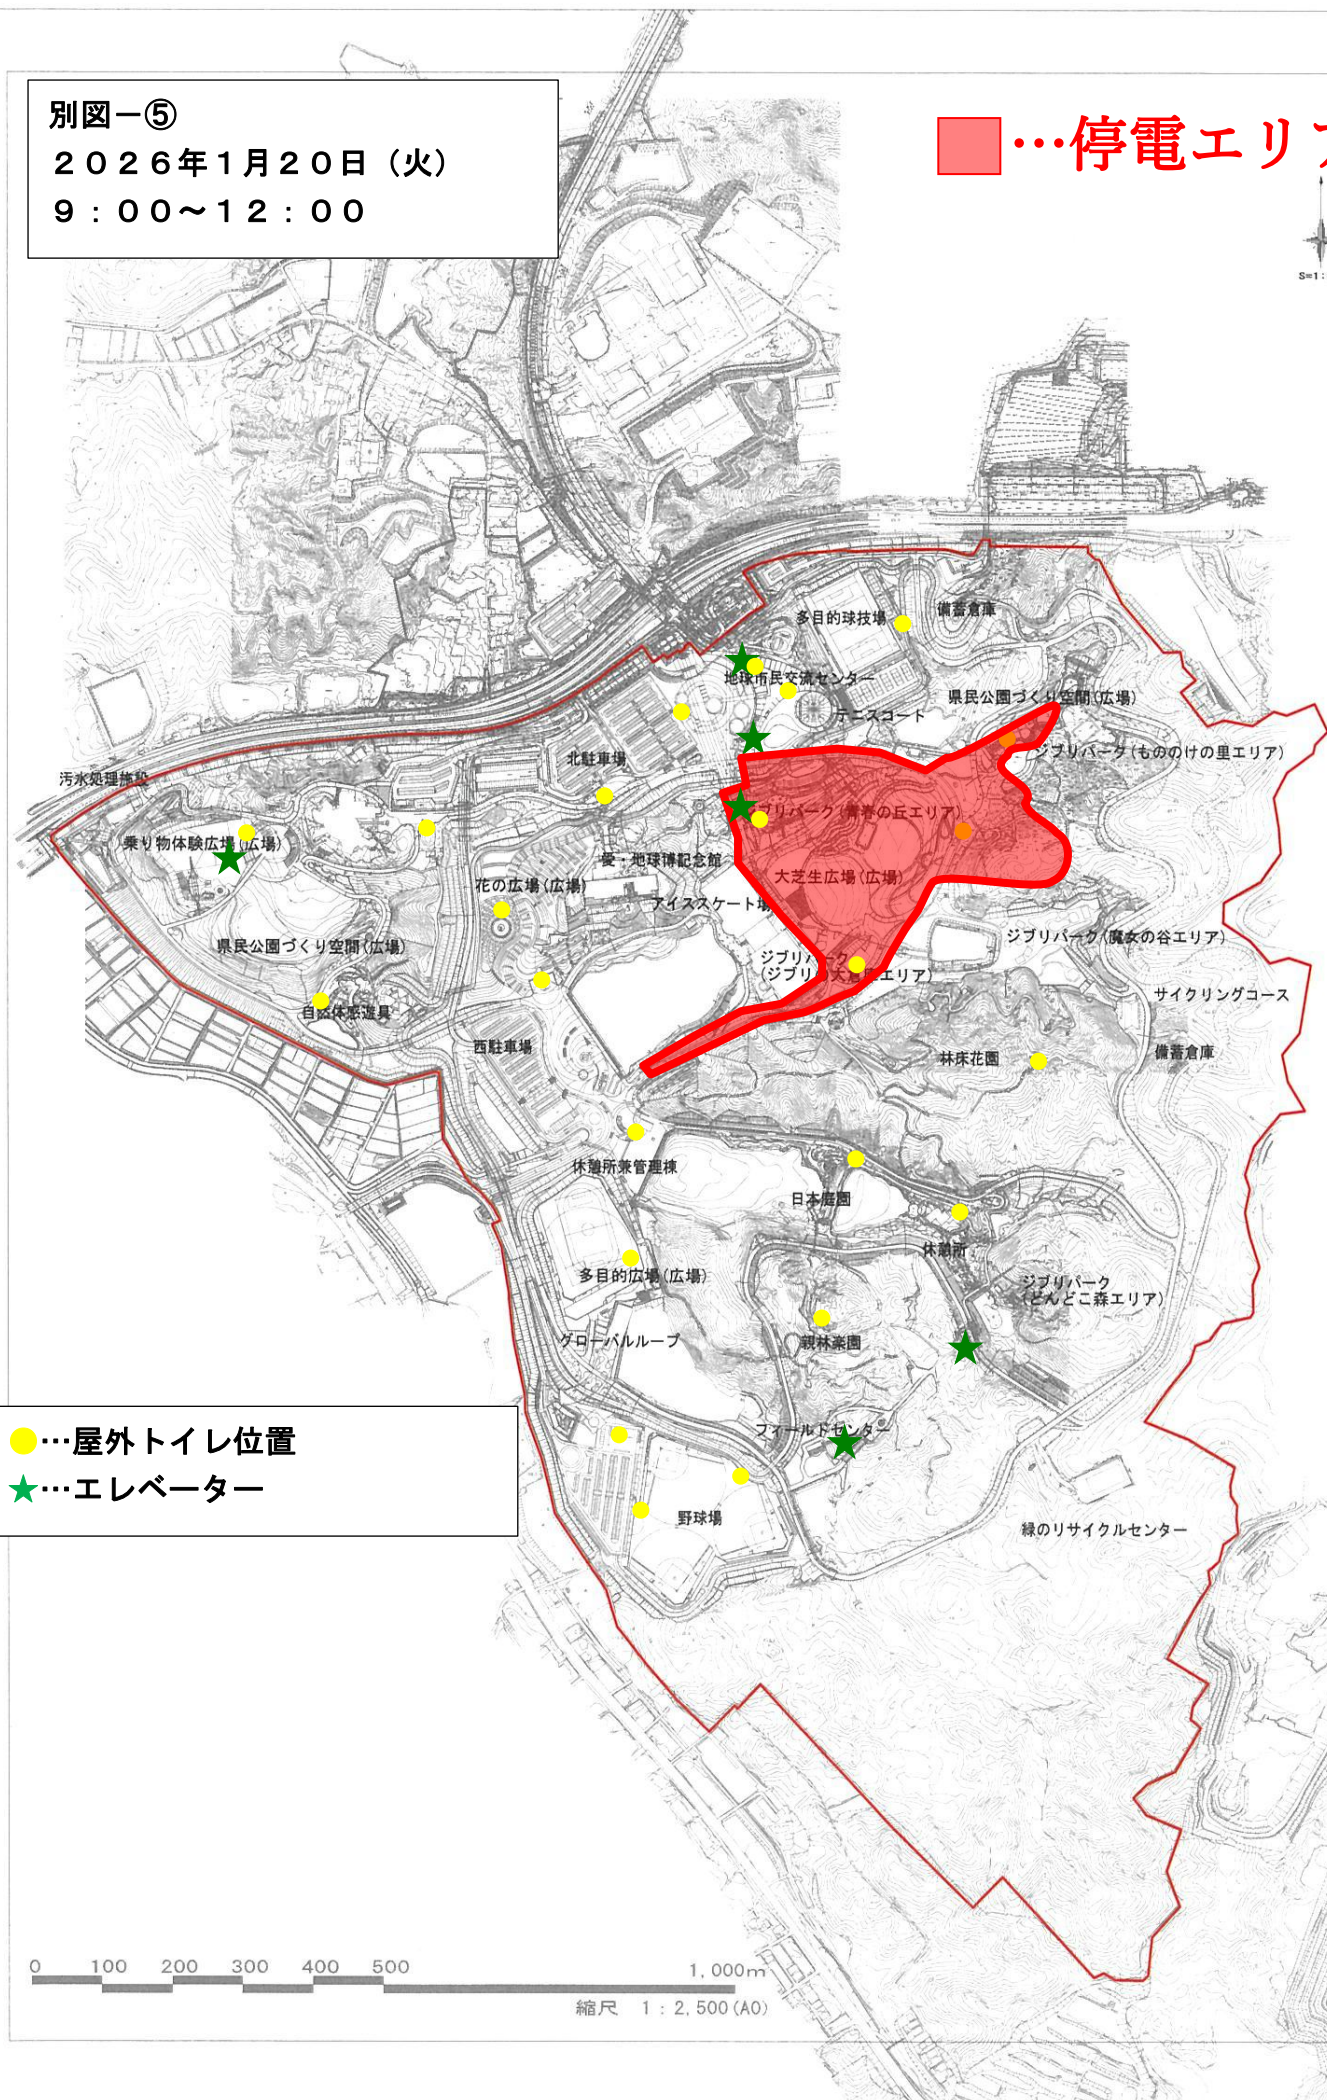

●…屋外トイレ位置

★…エレベーター

0 100 200 300 400 500

1,000m

縮尺 1:2,500 (A0)